Hôtel du Département
Boulevard de France
91012 EVRY

Direction des Déplacements
Service Grands Projets de Déplacements

COMMUNES de Ballainvilliers et Saulx les Chartreux

SPTC RN20

PLAN PARCELLAIRE

2/2

1/2

Plan	1/2
Echelle	1/500

Indice	Modifications	Date
0	Etablissement du plan	17-08-2017
A	Modification des emprises suivant nouveau périmètre	04-06-2019

PHOSENDAL
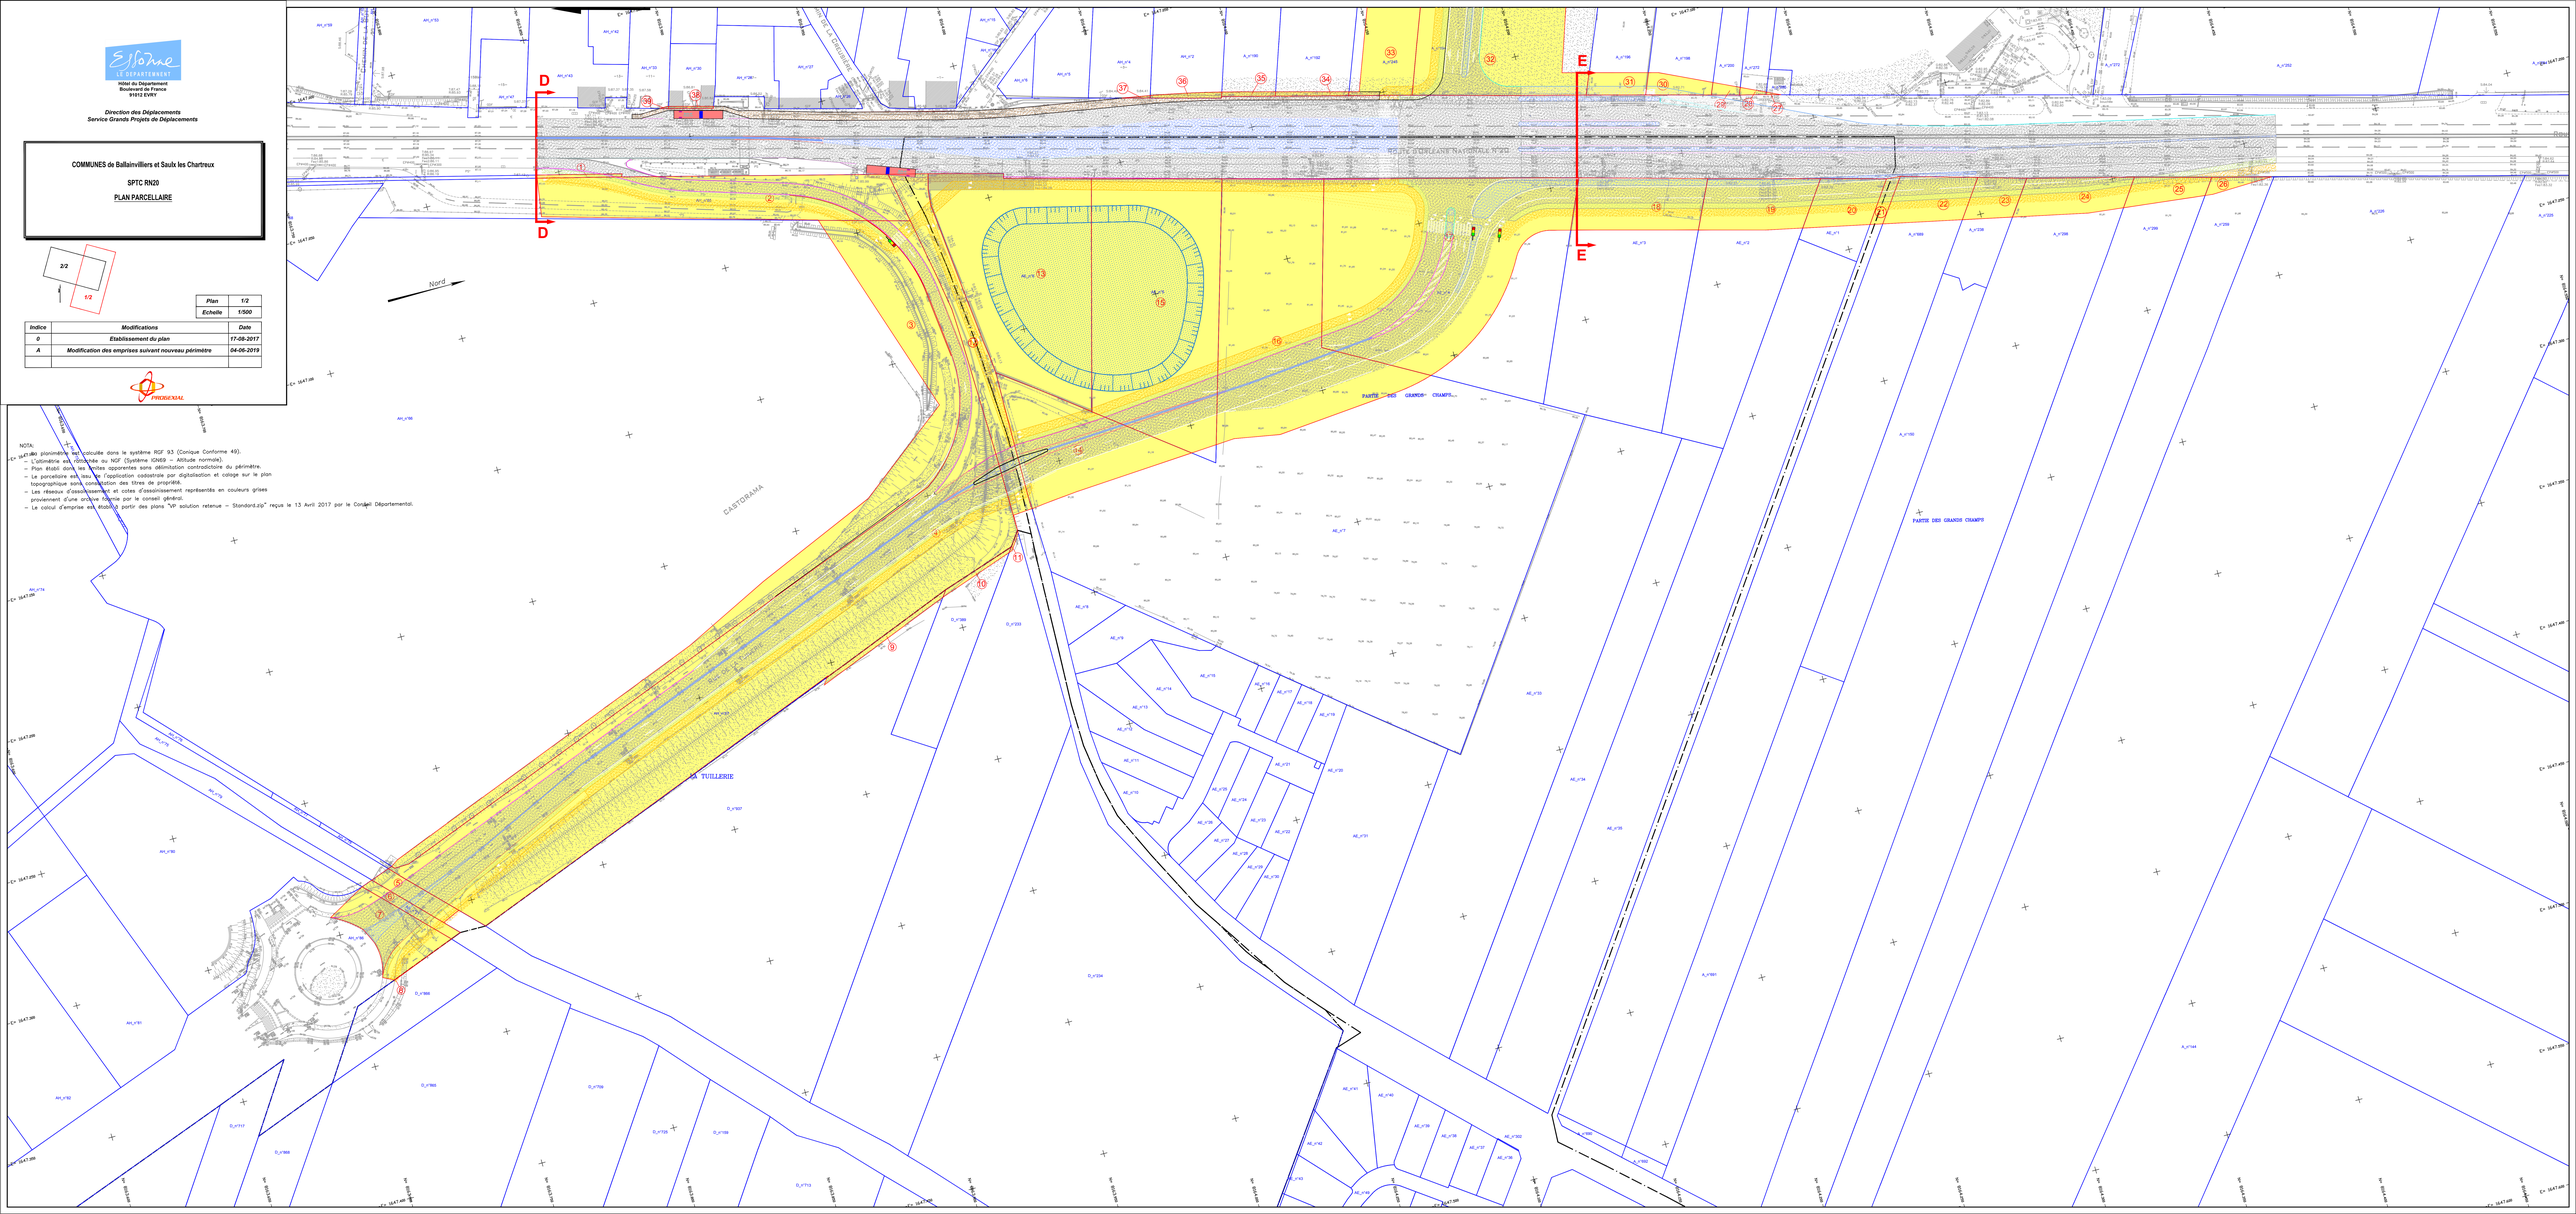
NOTA:
- Le plan planimétrique est calculé dans le système RGF 93 (Conique Conforme 49).
- L'altimétrie est calculée au NGF (Système IGN69 – Altitude normale).
- Plan établi dans les limites apparentes sans délimitation contradictoire du périmètre.
- Le parcellaire est issu de l'application cadastrale par digitalisation et calage sur le plan topographique sans consultation des titres de propriété.
- Les réseaux d'assainissement et cotes d'assainissement représentés en couleurs grises proviennent d'une archive obtenue par le conseil général.
- Le calcul d'emprise est établi à partir des plans "VP solution retenue – Standard.zip" reçus le 13 Avril 2017 par le Conseil Départemental.