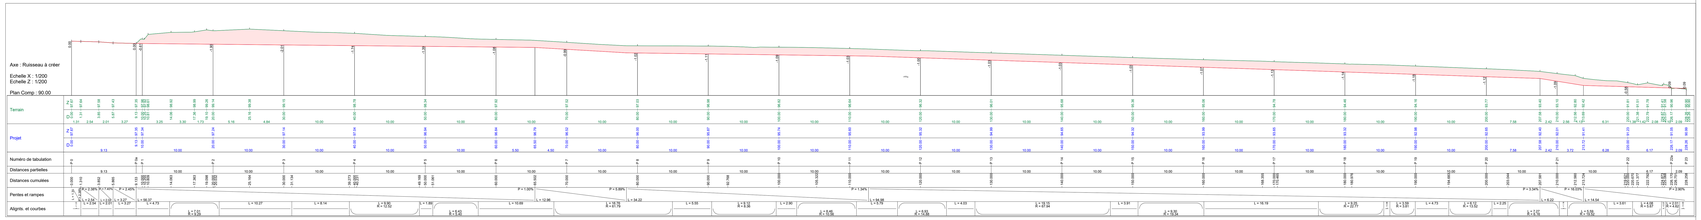

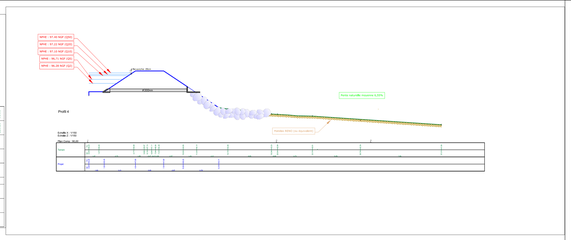

Syndicat intercommunal pour l'aménagement hydraulique de la vallée de l'Yvette

Etude de faisabilité de l'aménagement de la zone humide du Barratage

1 — Plan d'Aménagement des bassins — PRO — Octobre 2021

version K

INGETEC
Tél: 02.35.07.94.20
Fax:02.35.07.94.29
Site: www.ingetec.fr

Projeteur	DS
Chef de projet	DS
Resp. d'affaire	PBD

Fichier et référence
Fichier: 11265-PRO-Plan D'aménagement Et Coupes-Ind K.dwg — *Ref: 11265-PRO 01 K*
P:\Operations\OPY11000-11999\11265\Etude\03-PRO\AB - 06 juillet 2021

Ind	Date	Modification
J	17/02/2021	Modification de l'implantation du bassin
J	15/03/2021	Suppression de la rampe d'accès au fond du bassin
K	06/07/2021	Ajouts de compléments, de coupes et légende

Imprimé le 28 octobre 2021 — 1/200

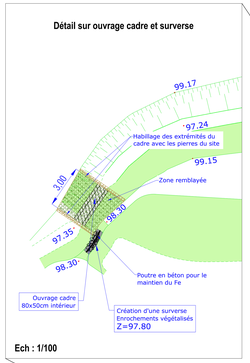

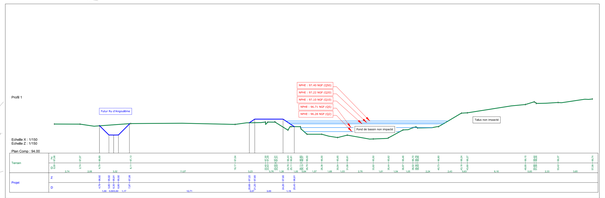

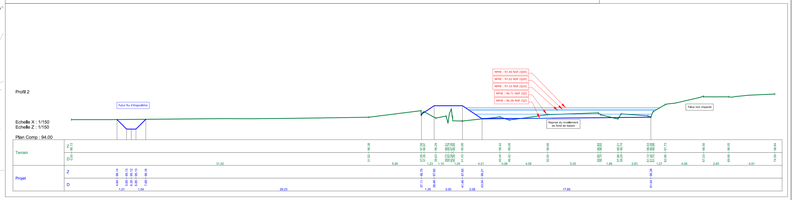

Légende
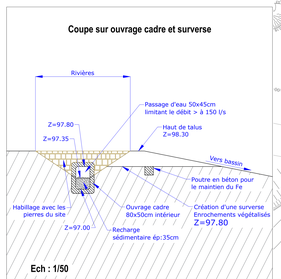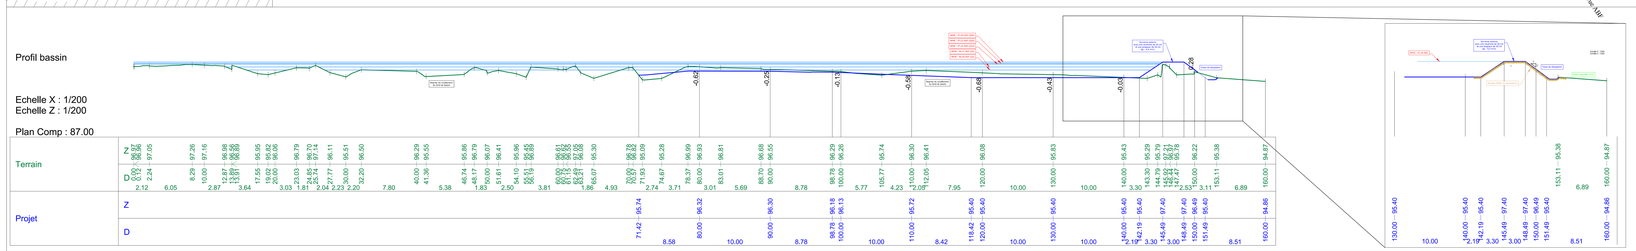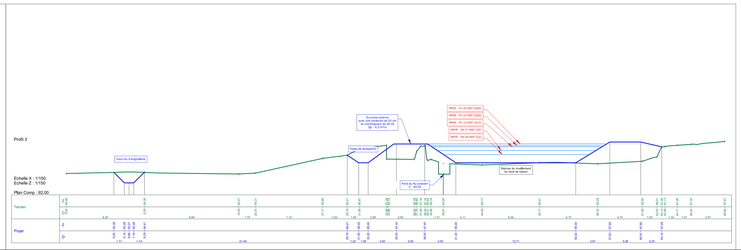
- Chemin existant à recharger (Piste de chantier).
- Chemin d'entretien en mélange Terre/Pierre.
- Surverse en Matelas RENO ou matériaux équivalents.
- Surface remanée Ensemencement avec mélange graines type prairie humide.
- Futur fond du Ru.
- Hibernaculum (en dehors de la zone d'expansion des crues).
- Ouvrage de fuite du bassin.
- Ouvrage de bifurcation.
- NPHE : 97.40 NGF — Niveau des Plus Hautes Eaux.