

FR91EIH79 LE PLESSIS PATE

Zone d'activités de la Thénardie
91 220 LE PLESSIS PATE

STEF

PROJET D'EXTENSION DU SITE

ICPE 35 m

PLAN D'ENSEMBLE

ICPE 35 m

PROJET : P1760
PROJET : 1/400
PROJET : 1/400/000

POLE IMMOBILIER

ST Avenue Tony Garnier 69000 LYON Cedex 07

ICPE

PROJET : 02

LEGENDE

PROJET

EXISTANT


COUPE-FEU

Réseau EP EXISTANT

Réseau EU EXISTANT

Réseau EP PROJET

Réseau EP des bassins de rétention n°1 et n°2

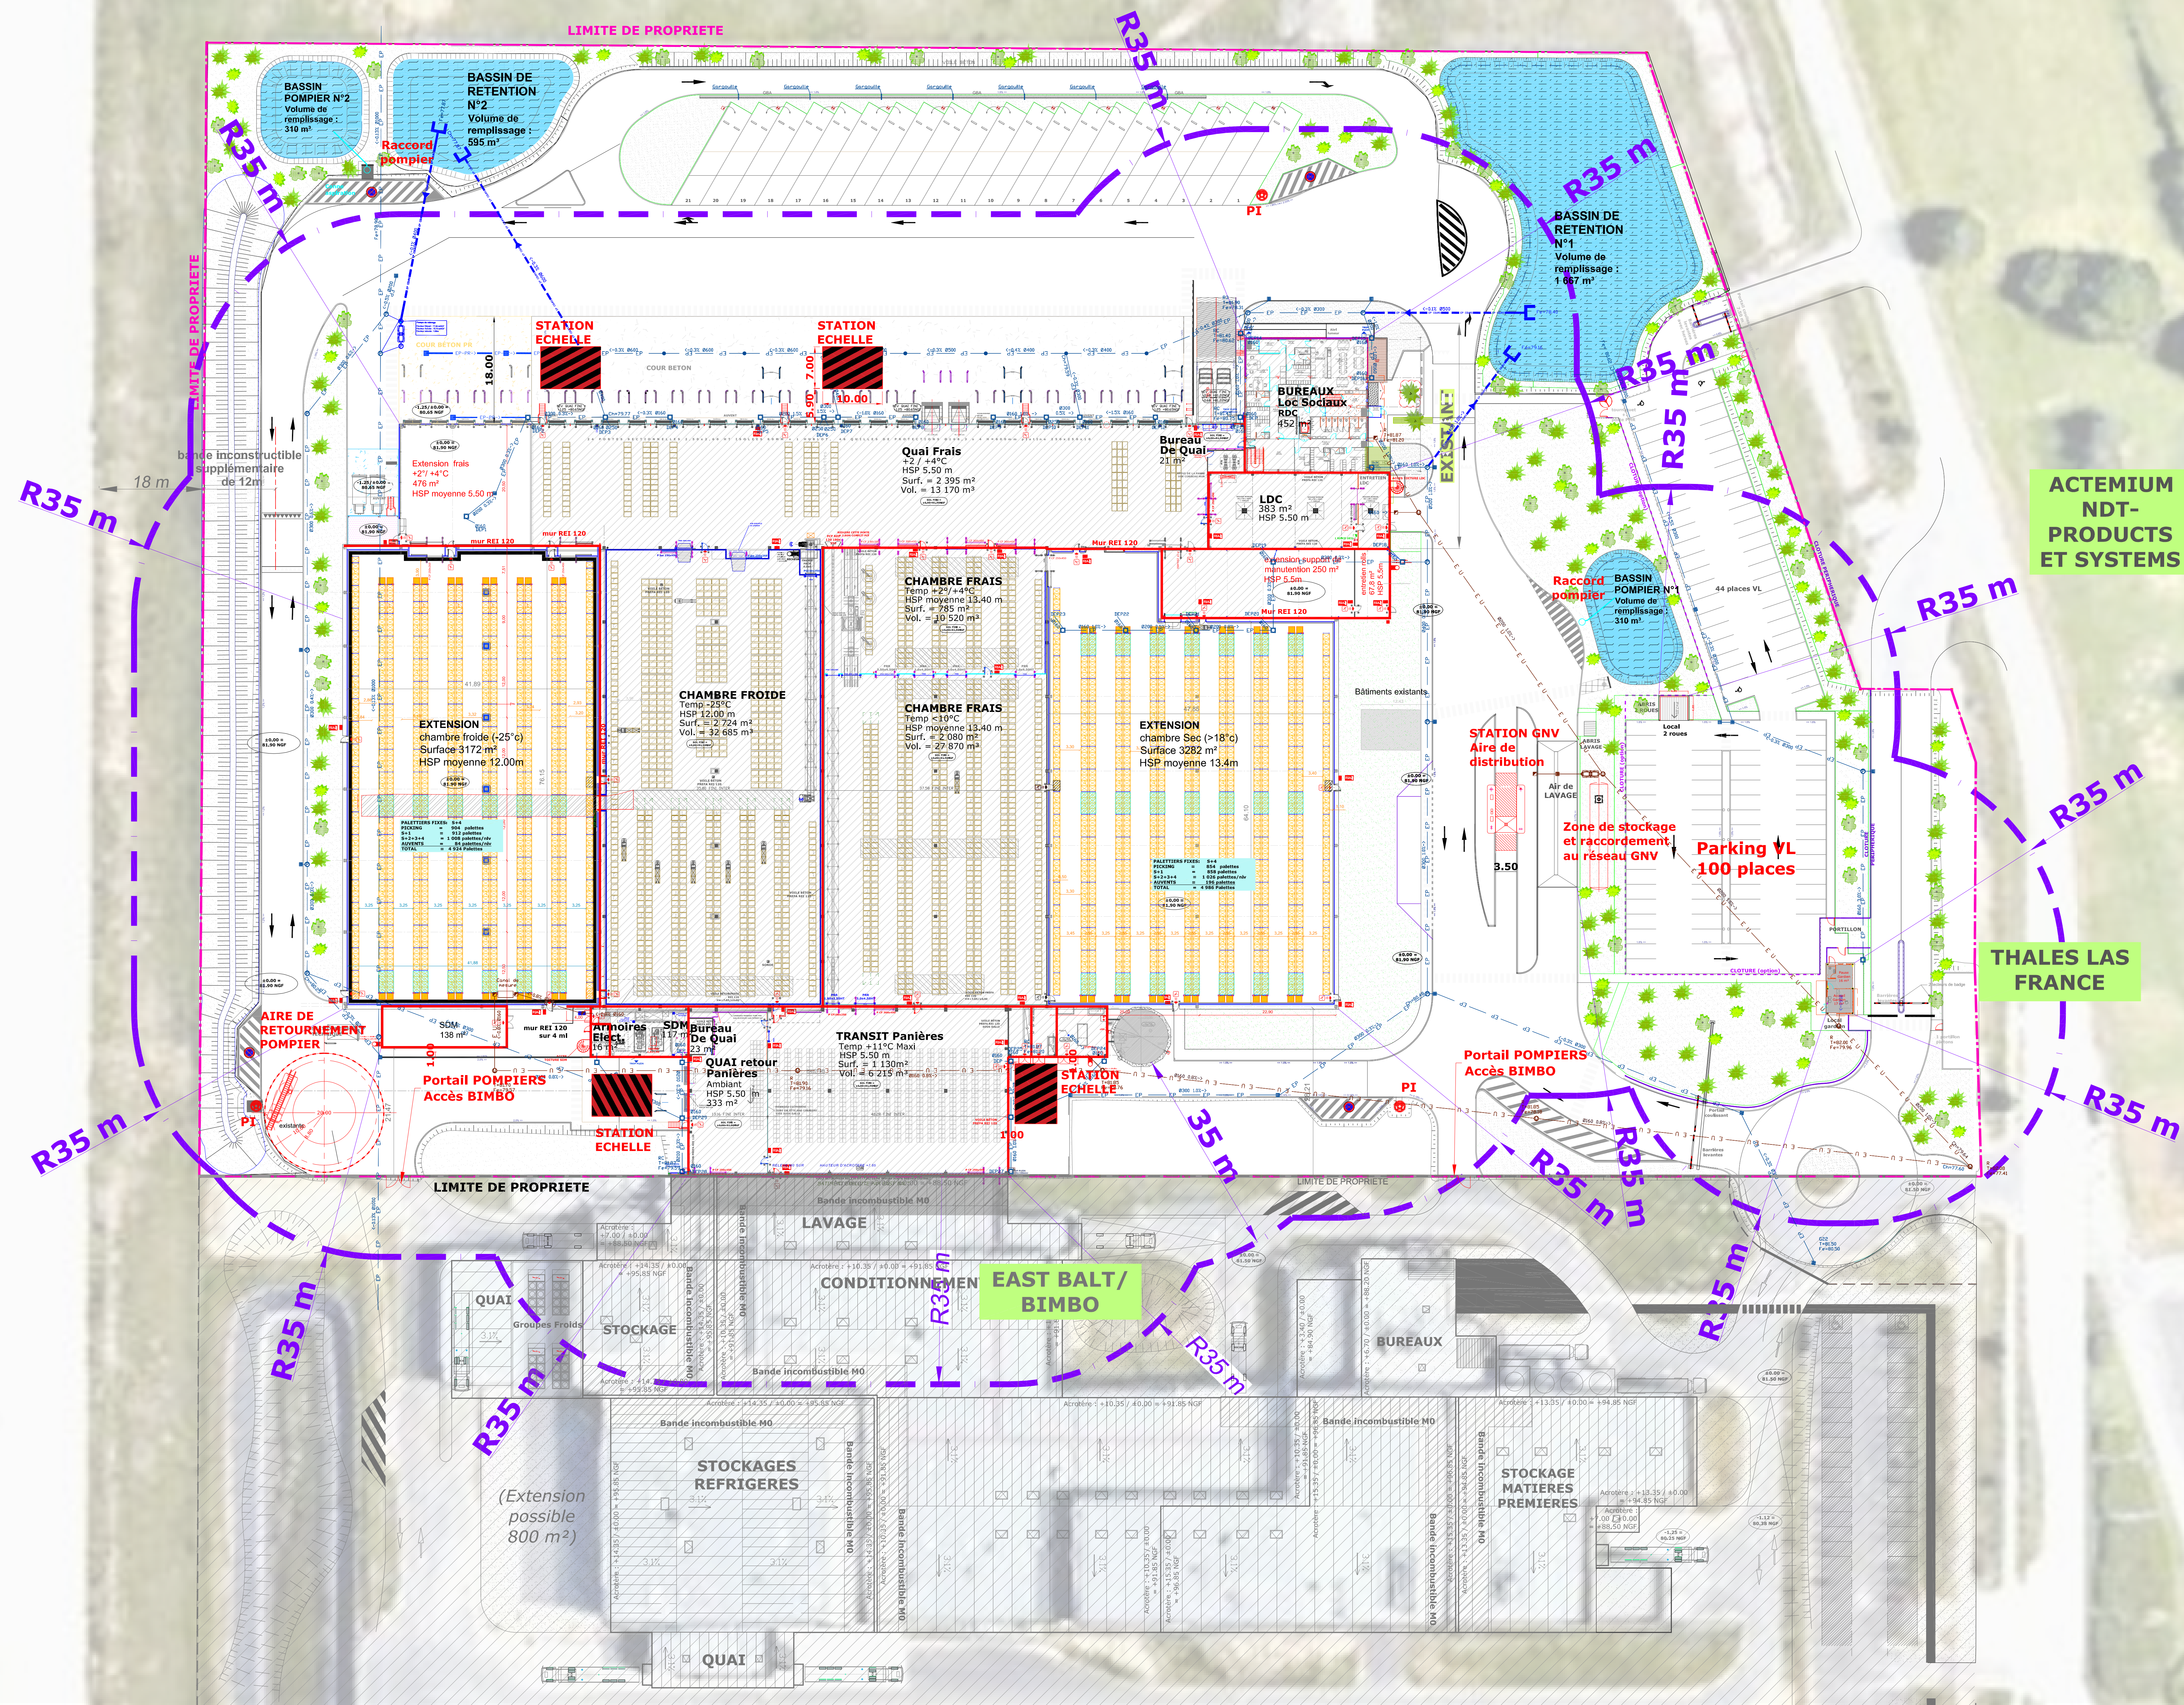

Eurocontrol
Experimental
center